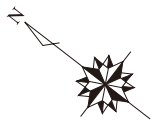
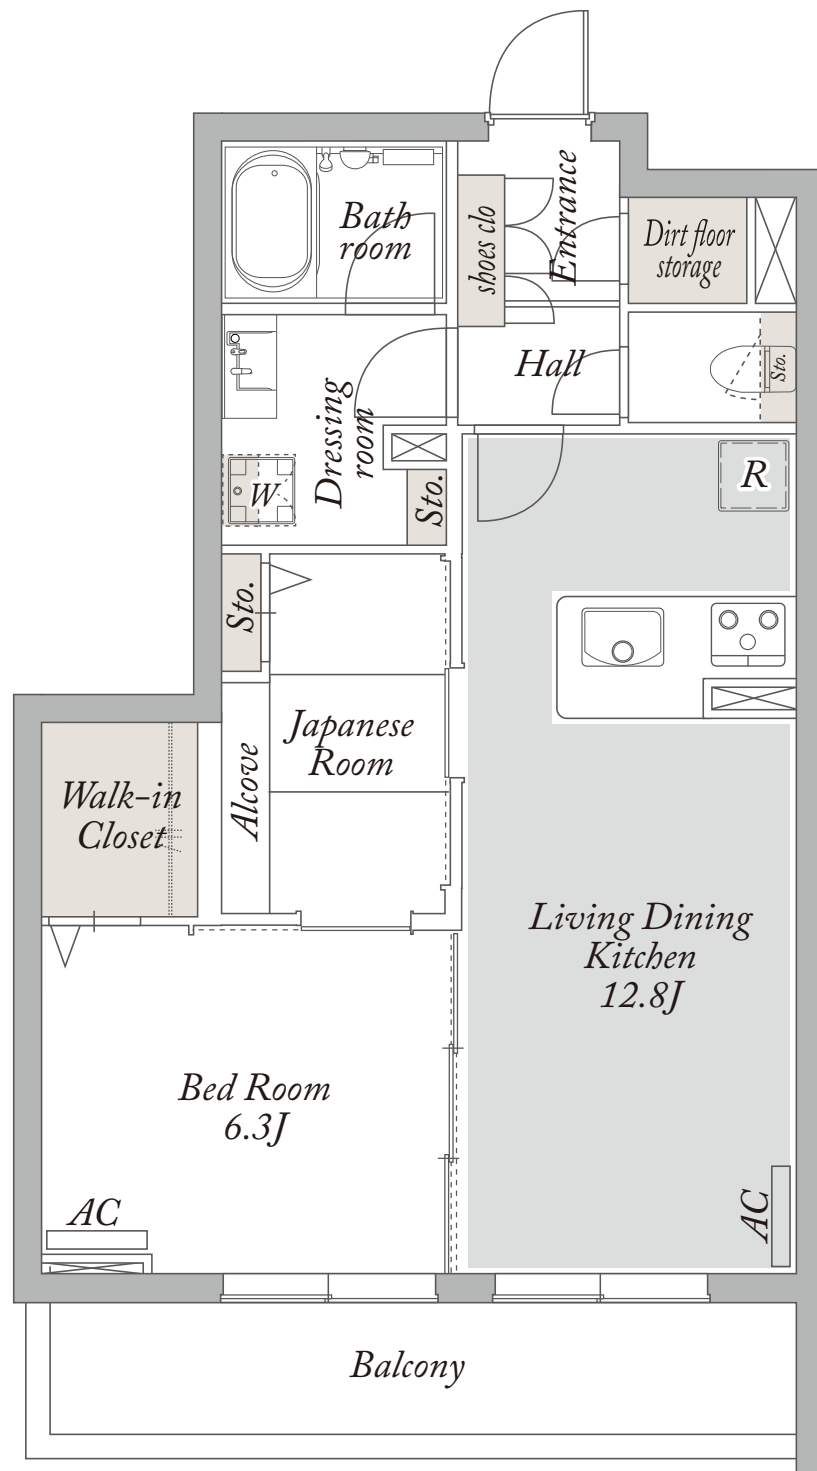


B type

1LDK+WIC

専有面積

55.25 m²

有限会社ヒロックス 大宮店

☎048-660-5588