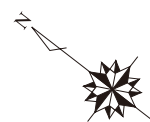
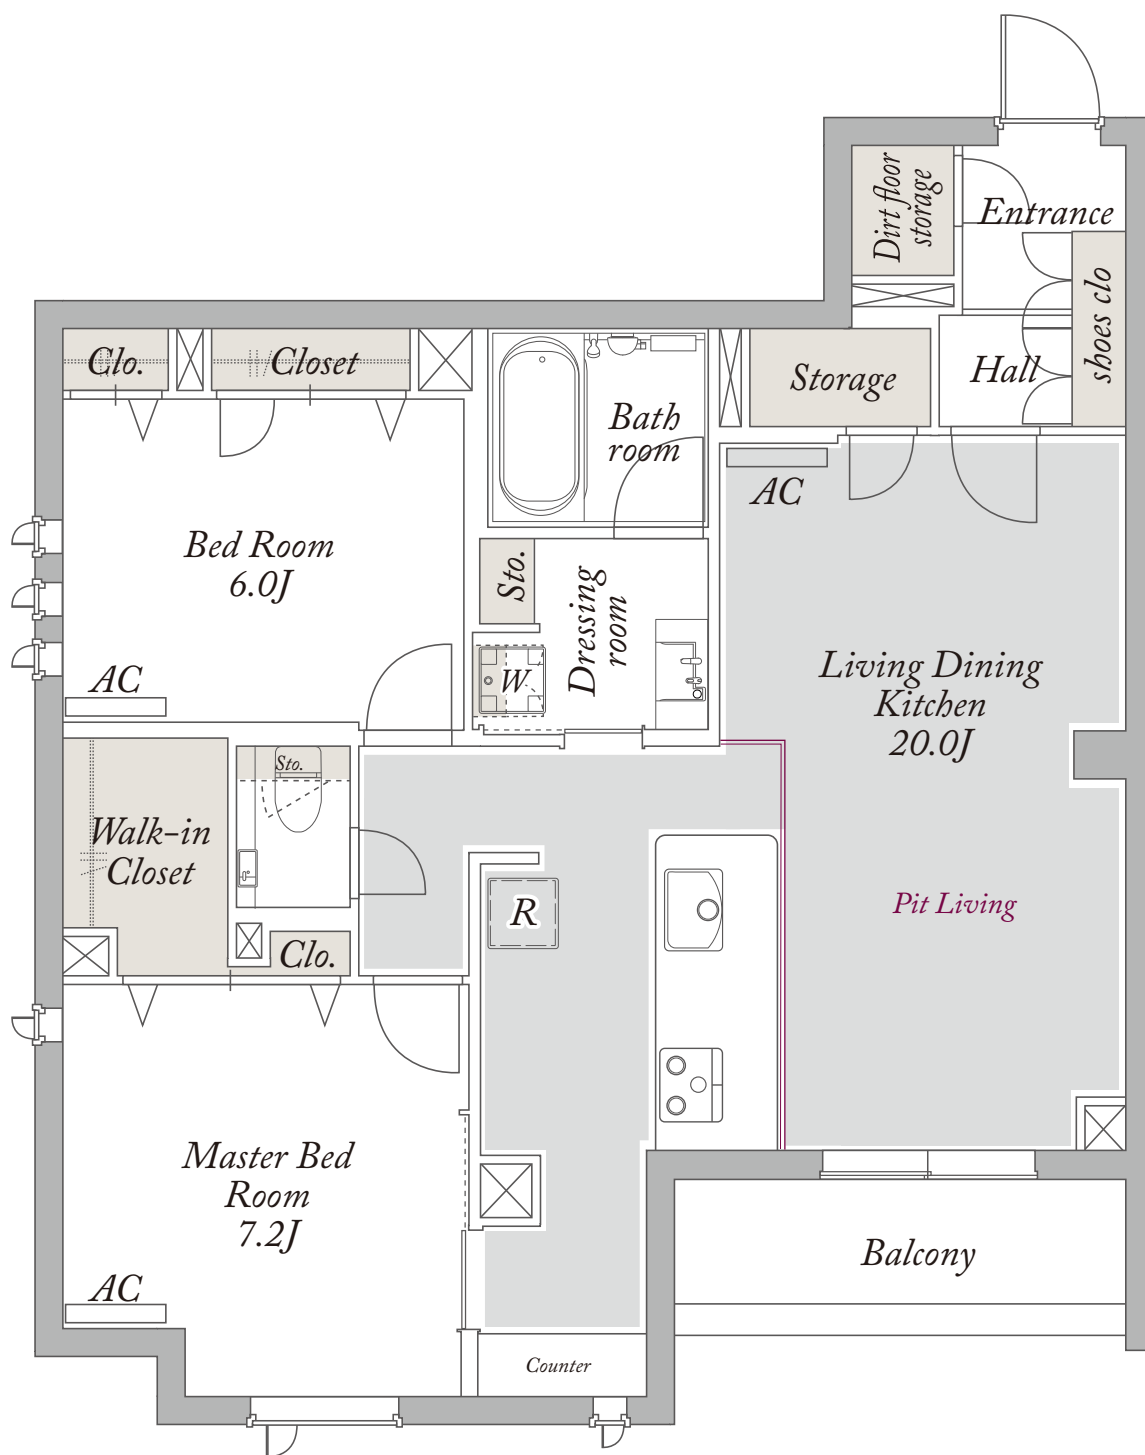


C1 type

2LDK+WIC

専有面積

76.25 m²

有限会社ヒロックス 大宮店

☎048-660-5588



積水ハウス株式会社



積水ハウスシャームゾンPM東京株式会社