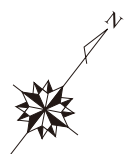
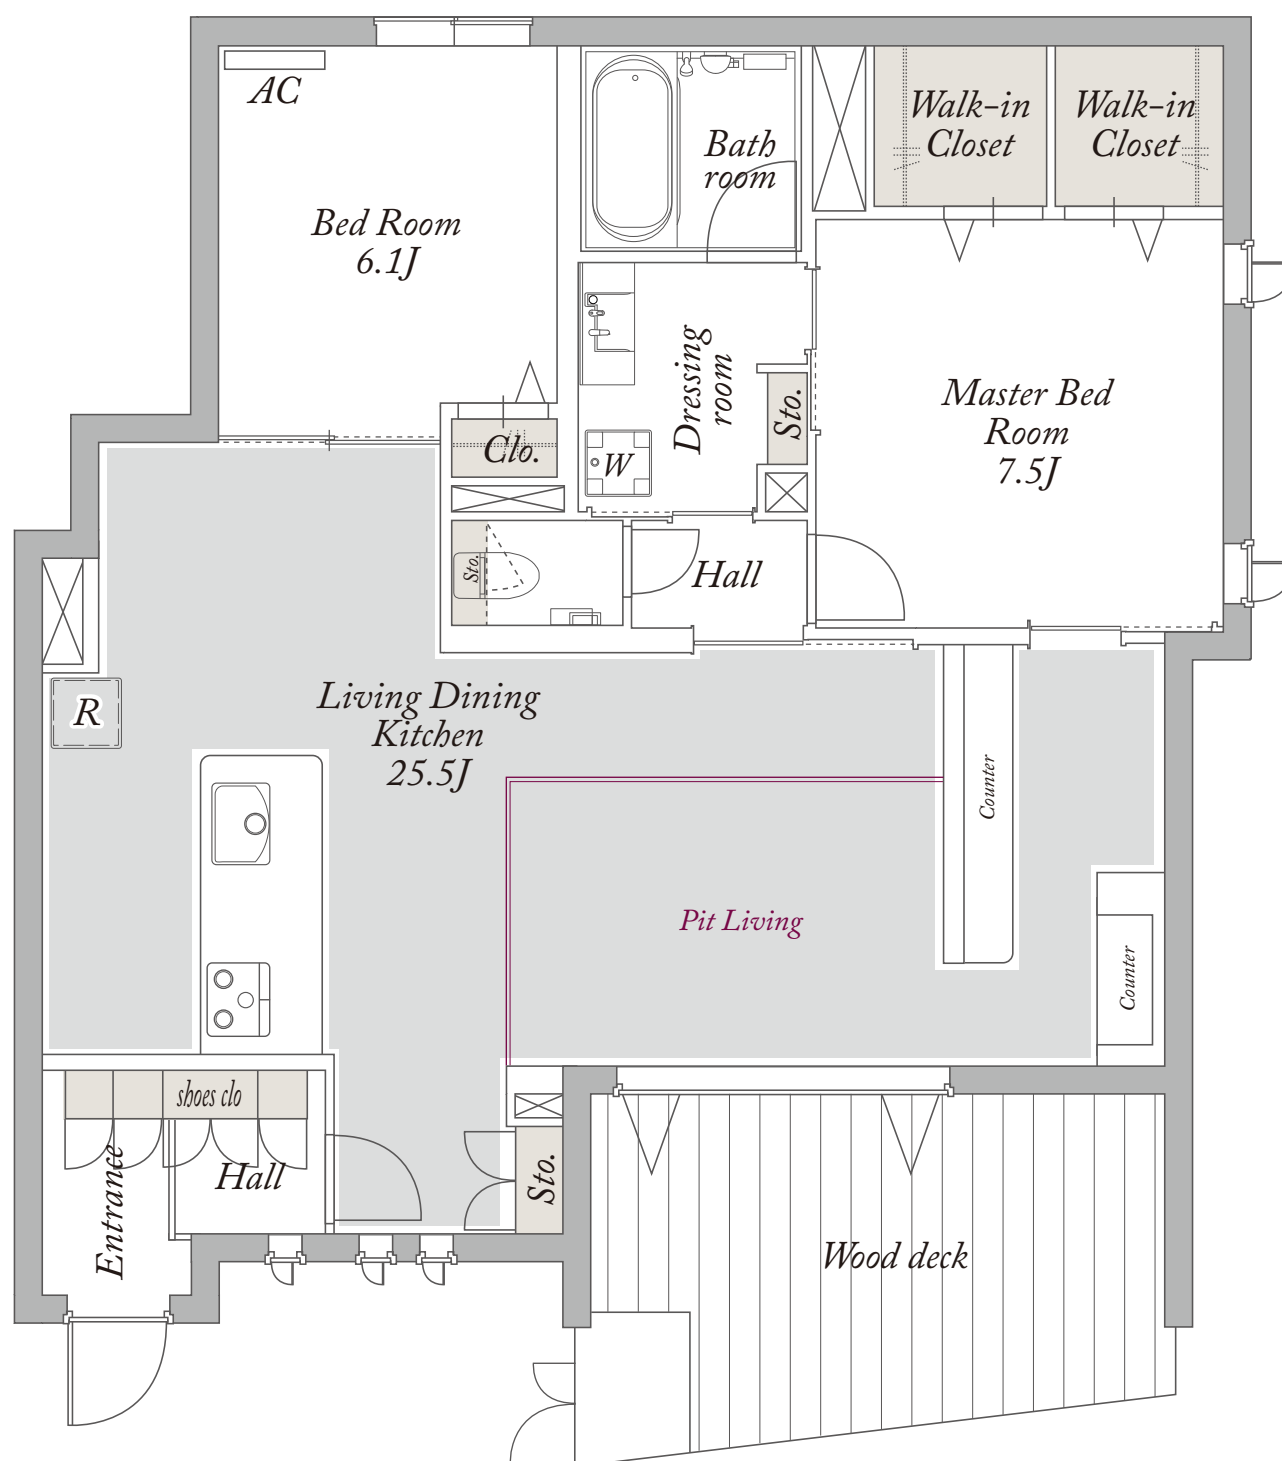


G type

2LDK+2WIC

専有面積  
78.93 m<sup>2</sup>

仲介

有限会社ヒロックス 大宮店

☎048-660-5588



積水ハウス株式会社



積水ハウスシャームゾンPM東京株式会社