


L type

1LDK+WIC

専有面積
57.00 m²

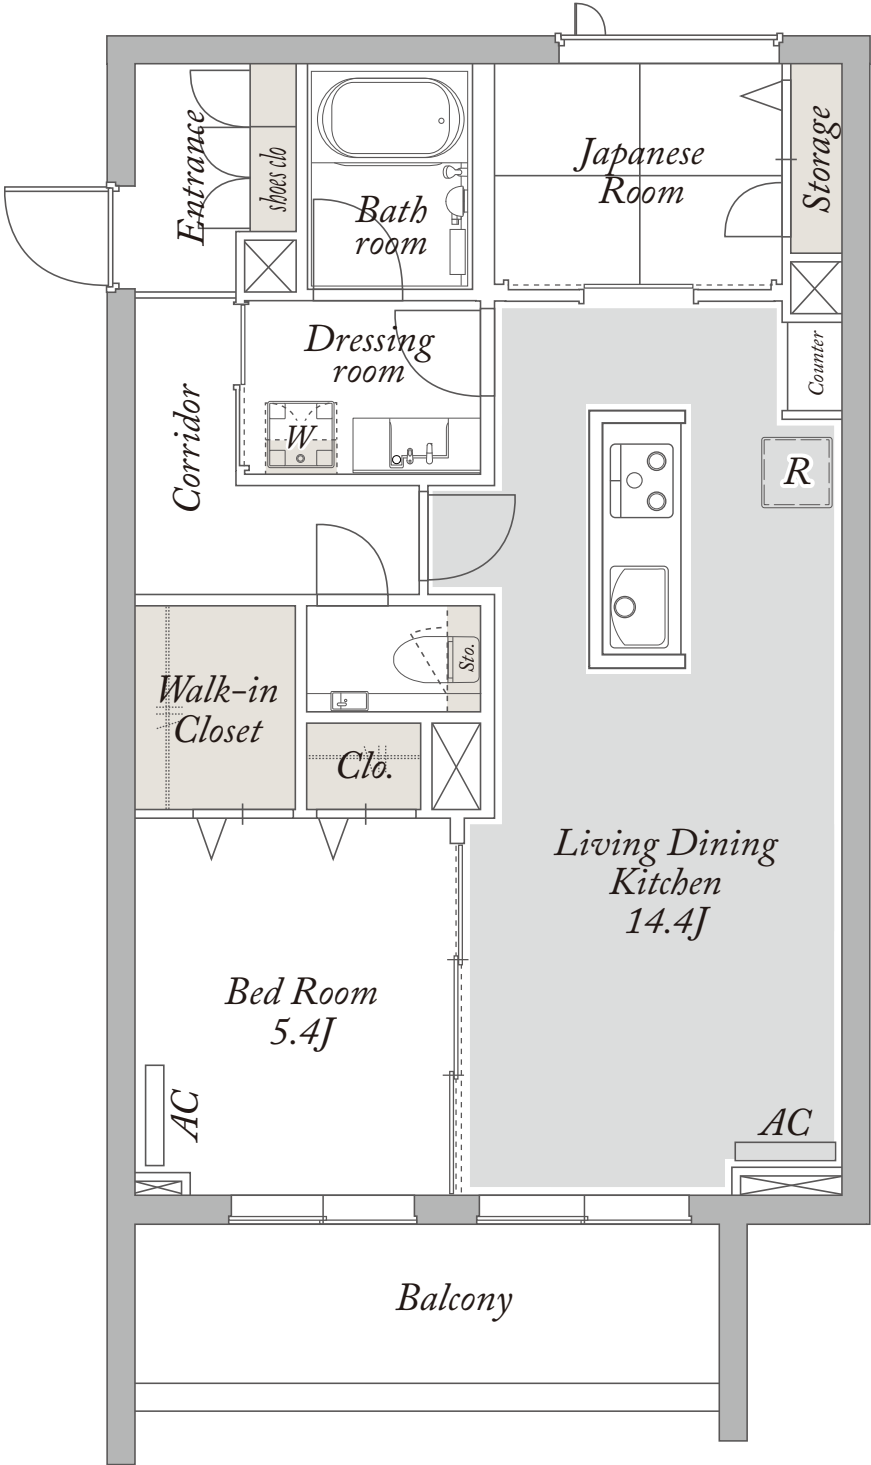

有限会社ヒロックス 大宮店

☎048-660-5588



積水ハウス株式会社



積水ハウスシャームゾンPM東京株式会社