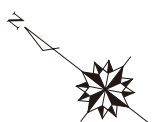
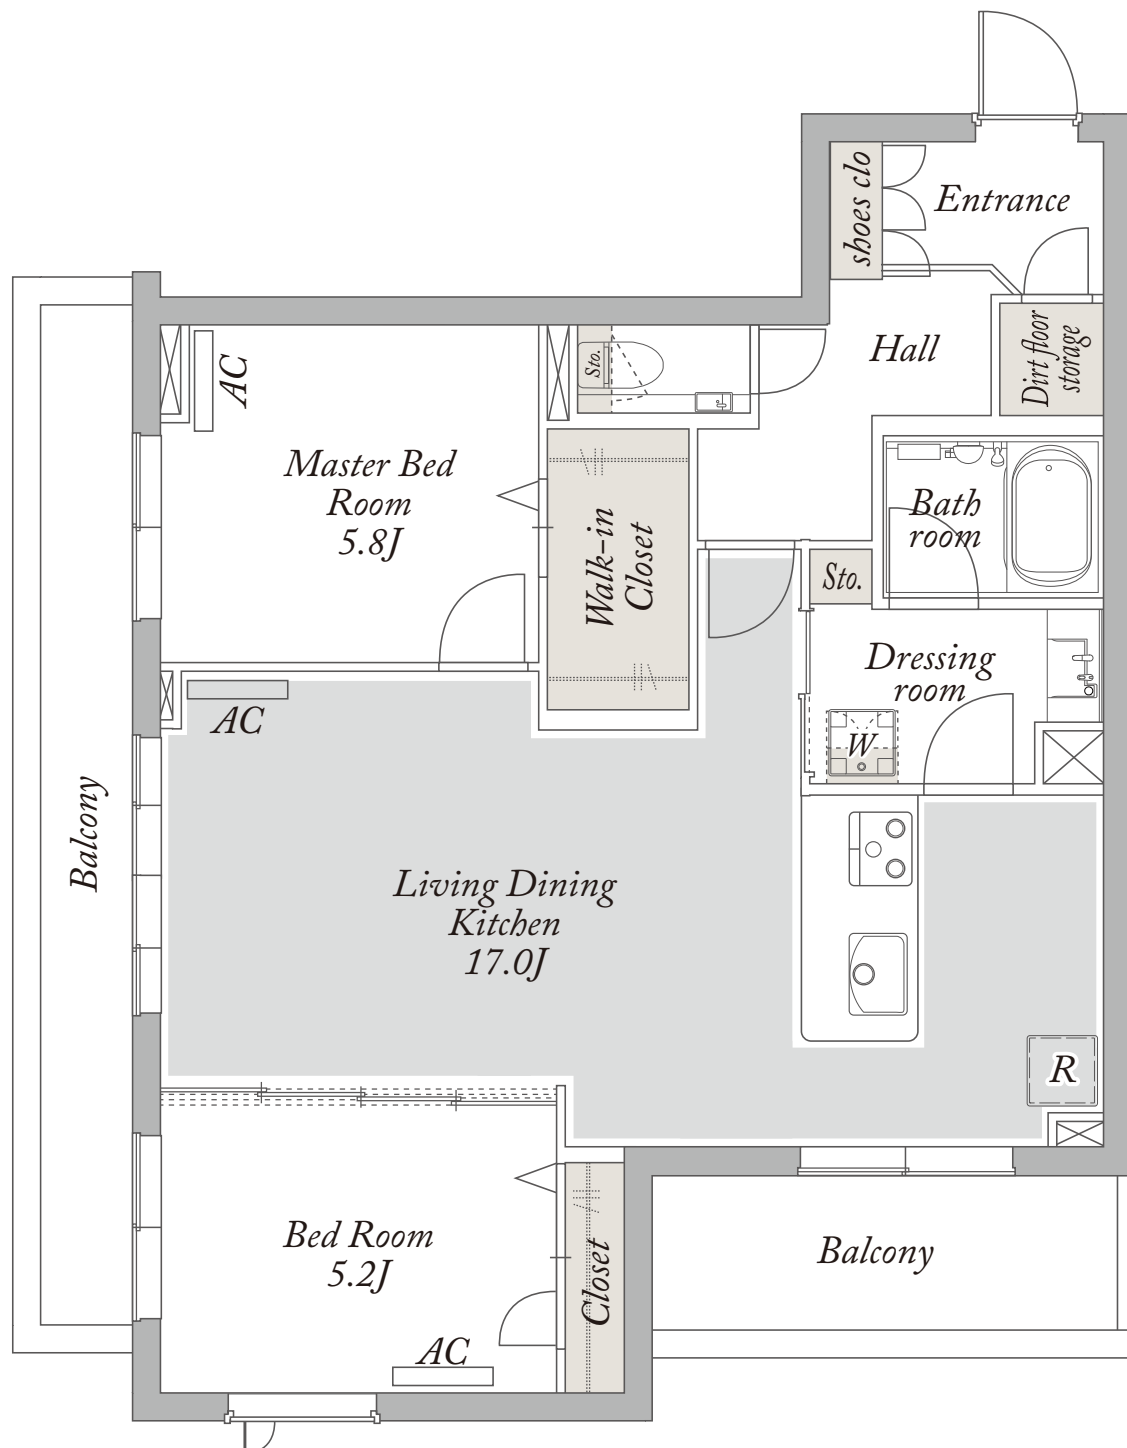


M type

2LDK+WIC

専有面積

67.75 m²

仲介

有限会社ヒロックス 大宮店

☎048-660-5588



積水ハウス株式会社



積水ハウスシャームゾンPM東京株式会社